


ПОЭТАЖНЫЙ ПЛАН

НА ЧАСТЬ 1 ЭТАЖА КВАР. ПОМЕЩ. № I, II
 КОРП. (СТР.) № 6 ДОМ № 114А
 ПО(УЛ./ПЕР.) Волжский бульв. КВ. №
Юго - Восточного АО г. МОСКВЫ

1 И ЭТАЖ

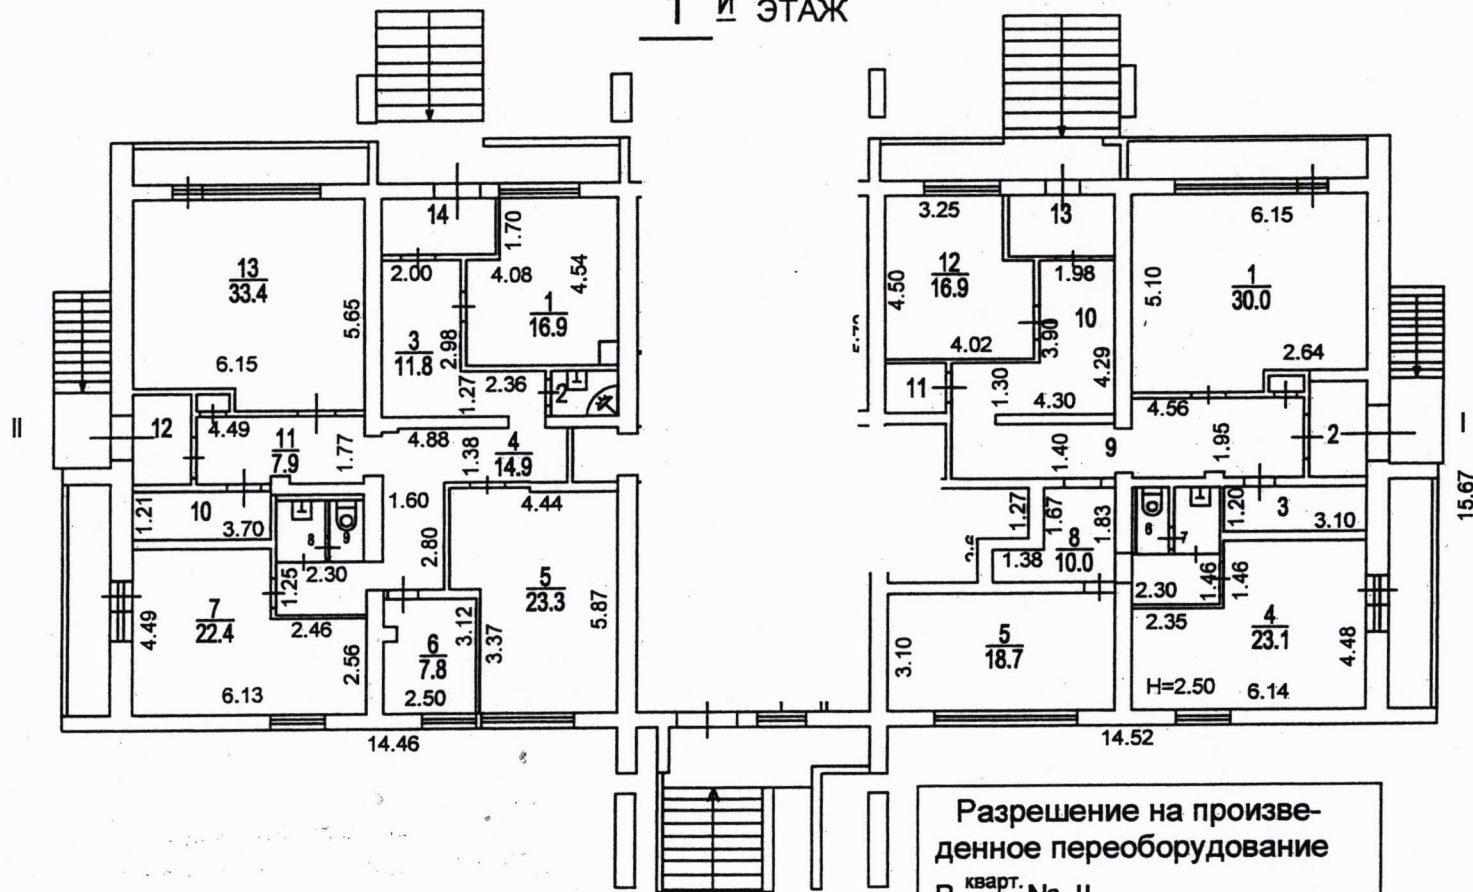

Руководитель группы по инвентаризации
 строений и сооружений
 Нестерова Т.Н.

Разрешение на произве-
 денное переоборудование

В кварт. пом. № II

Территориальному бюро
 технической инвентариза-
 ции не предоставлено
 " 17 " 12 2012 г.
 Исполнитель Горохова Н.Г.
 Проверил Нестерова Т.Н.

24 40 301705

Поэтажный план составлен по состоянию на
 " 17 " 12 2012 г.
 Исполнитель Горохова Н.Г.
 Проверил Нестерова Т.Н.
 " 16 " 01 2013 г.

Э К С П Л И К А Ц И Я

По адресу: Волжский бульвар, кварт. 114А, кор.6

стр. 1

Помещение N I Тип: Культпросветительские
 (прочее культурно-просветительское учреж.)
 Последнее обследование 17.12.2012

ф.25

Этаж	NN комн.	Характеристики комнат и помещений	Общая площадь			Площадь помещений вспомогат. использ. (с коэф.)			Вы- со- та
			всего	в т.ч.		луж.	в т.ч.		
				основ.	вспом.			балк.	проч.
1	1	кружковая	30,0	30,0		культур			250
	2	тамбур	3,8		3,8	культур			
	3	гардеробная	4,4		4,4	культур			
	4	кружковая	23,1	23,1		культур			
	5	кружковая	18,7	18,7		культур			
	6	уборная	1,7		1,7	культур			
	7	умывальная	1,4		1,4	культур			
	8	коридор	10,0		10,0	культур			
	9	коридор	14,9		14,9	культур			
	10	коридор	13,3		13,3	культур			
	11	кладовая	2,3		2,3	культур			
	12	кружковая	16,9	16,9		культур			
	13	тамбур	4,4		4,4	культур			
Итого по помещению			144,9	88,7	56,2				
---Нежилые помещения всего			144,9	88,7	56,2				
в т.ч. Культпросветит.			144,9	88,7	56,2				



02 40 12 0062623